

NABÍDKA PROSTOR K PRONÁJMU

Firma: RADEKOV spol. s r.o.

**U trati 2620
756 61 Rožnov pod Radhoštěm**

**Kontakt: Ing. Antonín Hadač ředitel
tel.: 571 602 114
e-mail : hadac@radekov.cz**



**Prostory budou k dispozici od 01.2009.
Ceny pronájmu budou dohodnuty při osobním jednání.**



BUDOVA PU2

PŮDORYS 1.NP


NOSNOST PODLAHY 800kg/m²
SVĚTLOST PODLAŽÍ 3,95m, PO PRŮVLAK JE SVĚTLOST 3,4m
VNITŘNÍ DISPOZICE PŘÍČEKLZE ZMĚNIT DLE POTŘEBY PROVOZU

VÝTAH V BUDOVĚ 1.NP - 3.NP

1600/2400, výška 2400

NOSNOST 2000 kg

 OBSAZENÉ PROSTORY FIRMY RADEKOV

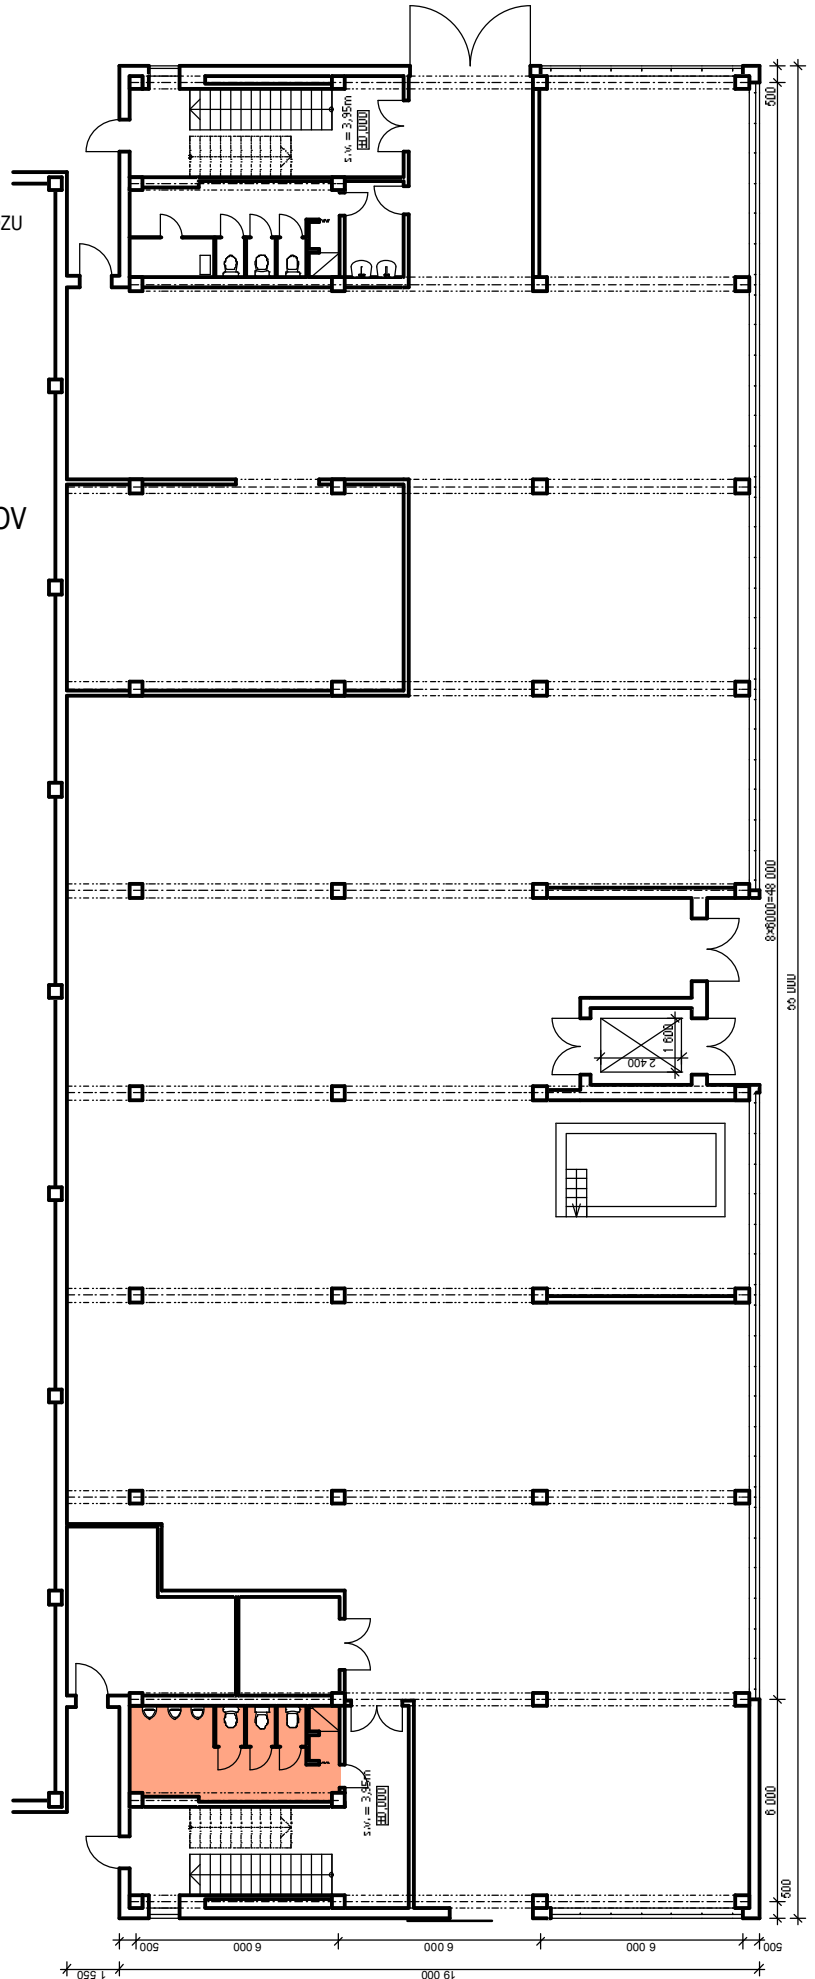

BUDOVA PU2

PŮDORYS 2.NP

NOSNOST PODLAHY 800kg/m²


SVĚTLOST PODLAŽÍ 3,25m, PO PRŮVLAK JE SVĚTLOST 2,75m

VNITŘNÍ DISPOZICE PŘÍČEKLZE ZMĚNIT DLE POTŘEBY PROVOZU

VÝTAH V BUDOVĚ 1.NP - 3.NP

1600/2400, výška 2400

NOSNOST 2000 kg

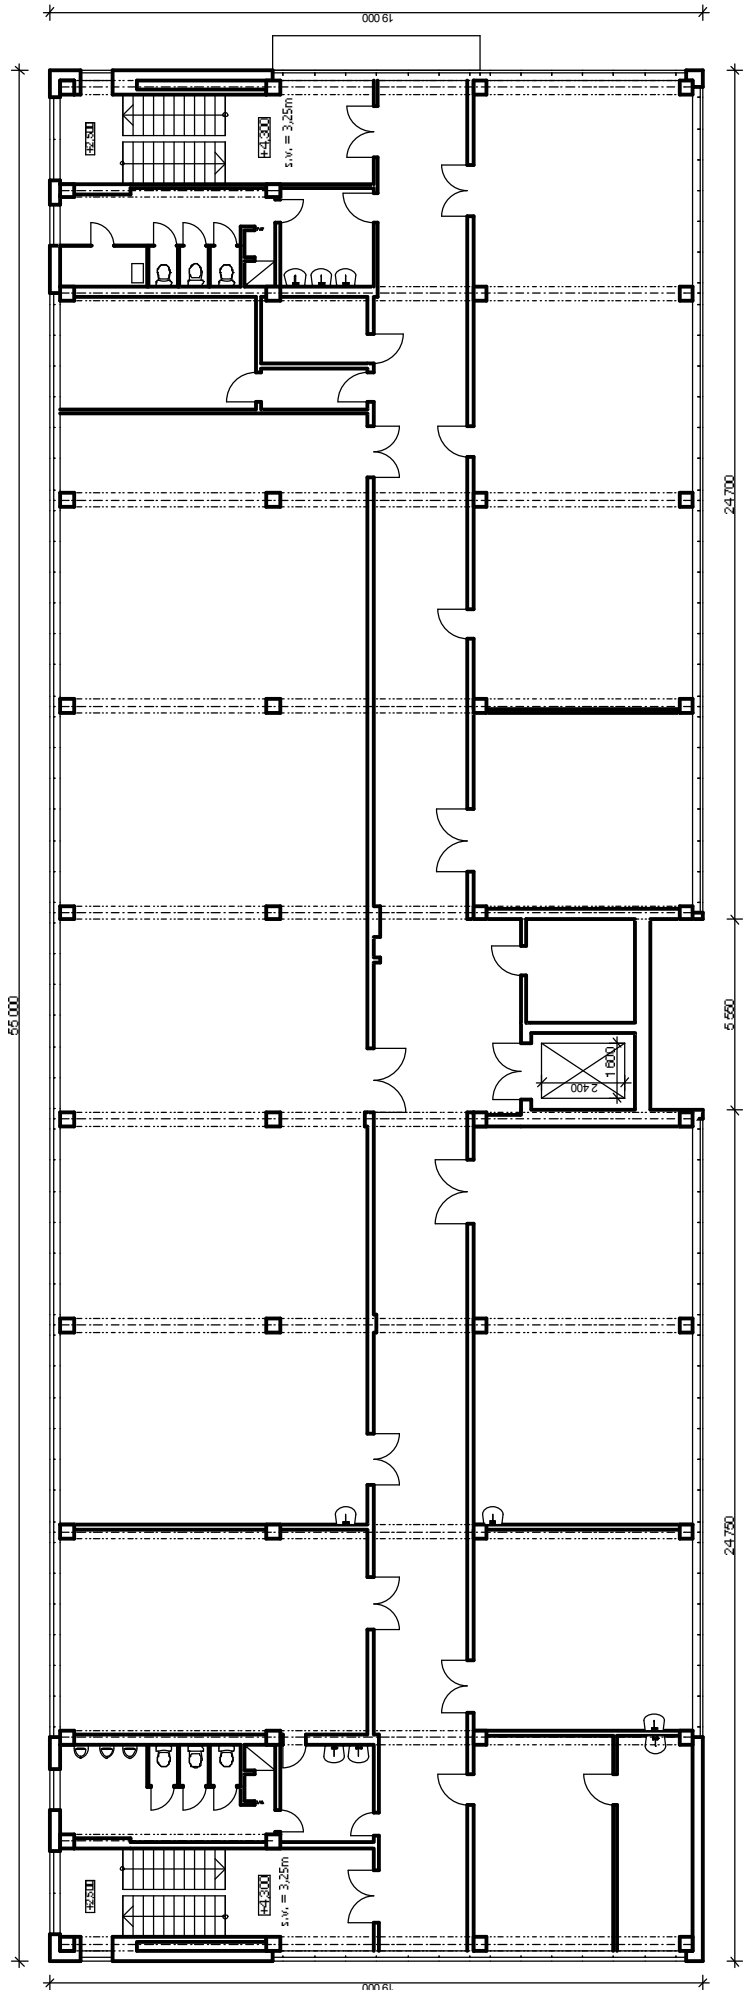

BUDOVA PU2

PŮDORYS 3.NP


NOSNOST PODLAHY 500kg/m²
SVĚTLOST PODLAŽÍ 3,25m, PO PRŮVLAK JE SVĚTLOST 2,75m
VNITŘNÍ DISPOZICE PŘÍČEKLZE ZMĚNIT DLE POTŘEBY PROVOZU

VÝTAH V BUDOVĚ 1.NP - 3.NP

1600/2400, výška 2400

NOSNOST 2000 kg

 OBSAZENÉ PROSTORY FIRMY RADEKOV

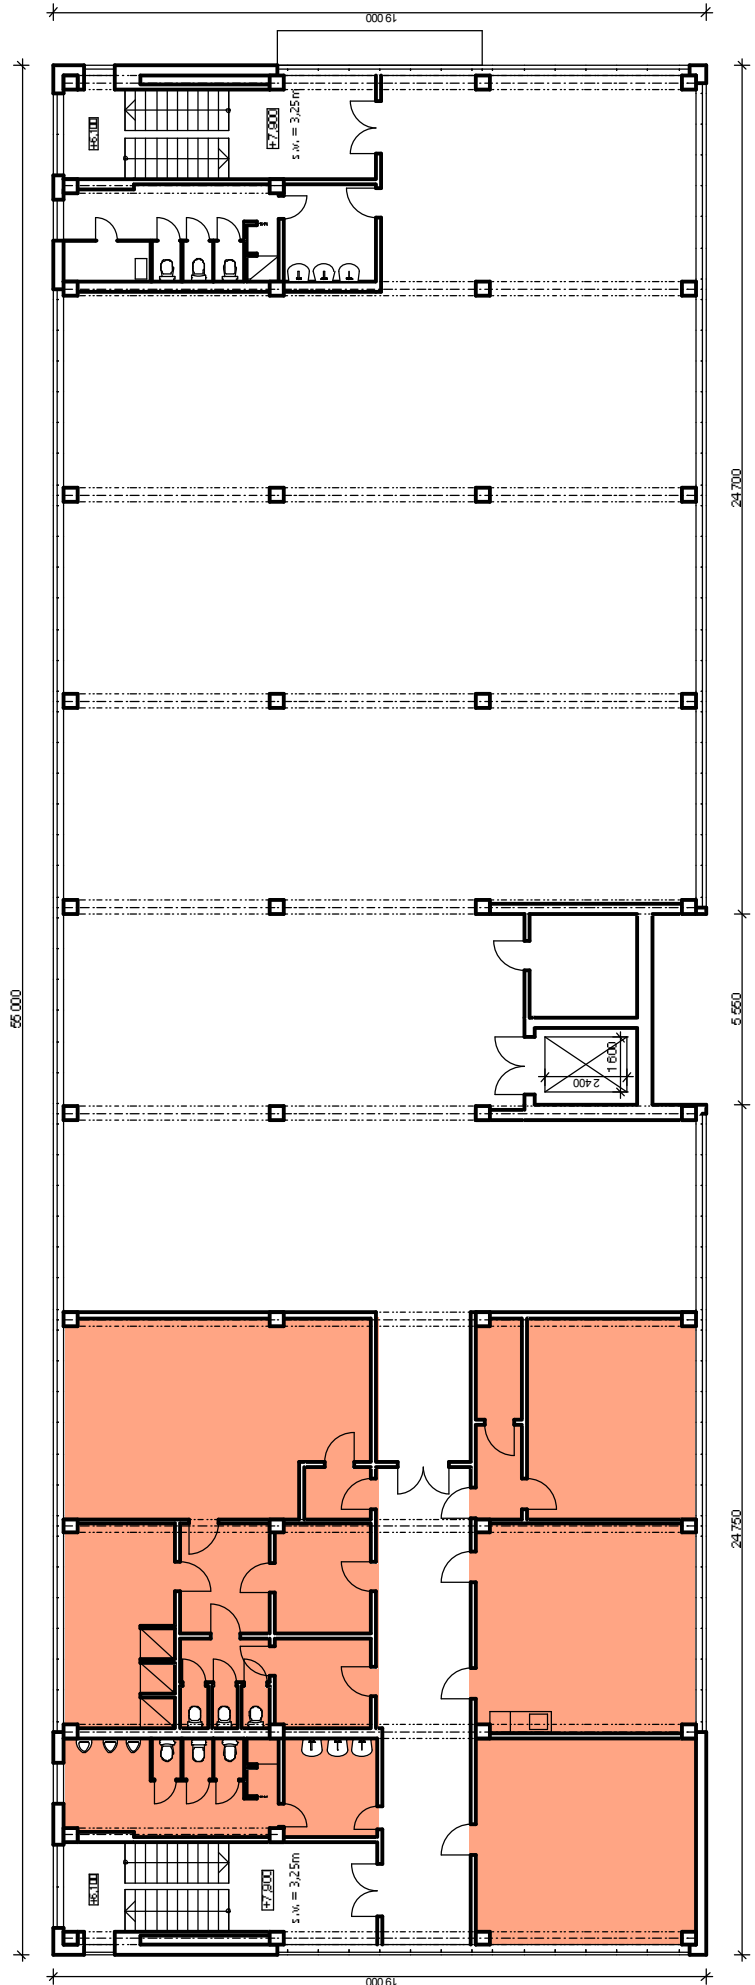

BUDOVA PU2


PŮDORYS 4.NP

NOŠNOST PODLAHY 300kg/m²

SVĚTLOST PODLAŽÍ 2,70m

VNITŘNÍ DISPOZICE PŘÍČEK LZE ZMĚNIT DLE POTŘEBY PROVOZU

 OBSAZENÉ PROSTORY FIRMY RADEKOV

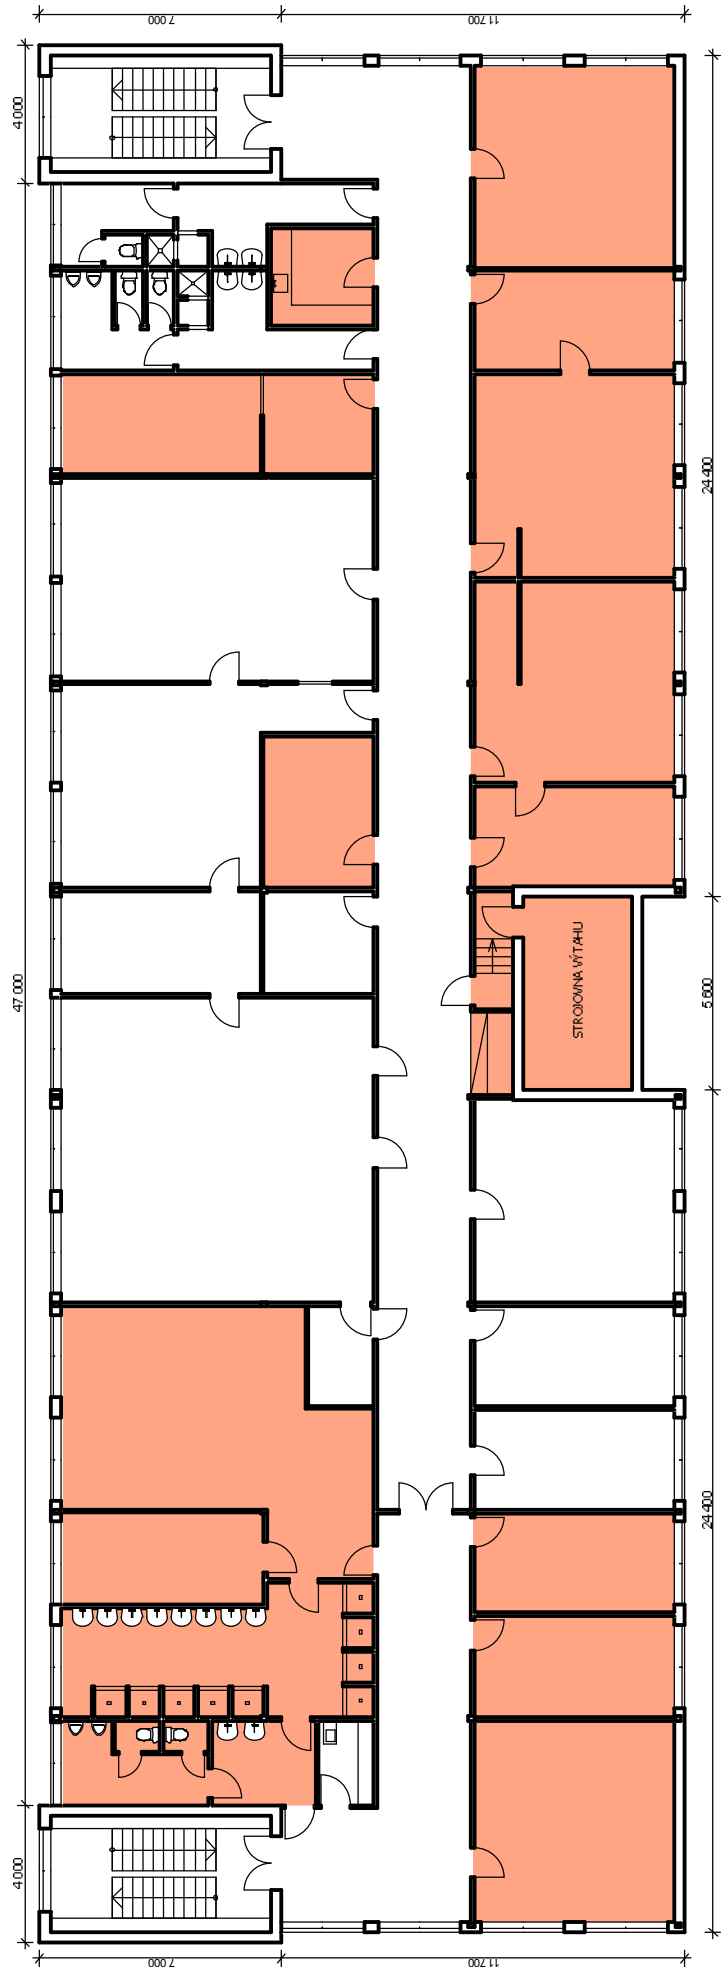

STRUČNÝ POPIS: JEDNÁ SE O 4 PODLAŽNÍ BUDOVU V AREÁLU BÝVALÉ TESLY V ROŽNOVĚ POD RADHOŠTĚM.

- NOSNÝ SYSTÉM - SKELETOVÝ

- DVOURAMENNÉ SCHODIŠTĚ

- UPROSTŘED DISPOZICE JE NÁKLADNÍ VÝTAH Z1.NP - 3.NP

ROZMĚR: 1600/2400 mm

NOSNOST: 2000 KG

- NAVRŽENÝ KONSTRUKČNÍ SYSTÉM UMOŽŇUJE ZMĚNY V DISPOZIČNÍM ŘEŠENÍ PROSTORU

	1.NP	2.NP	3.NP	4.NP
NOSNOST PODLAHY	800 kg/m²	800 kg/m²	500 kg/m²	300 kg/m²
SVĚTLOST PODLAŽÍ	3,95 m	3,25 m	3,25 m	2,70 m
SVĚTLOST PODLAŽÍ PO PRŮVLAK	3,40 m	2,75 m	2,75 m	